




العطاء المركزي رقم(130/2025)		Client	
Project	الخاص بأعمال تأهيل و صيانة عدة طرق رئيسية ضمن إقليم الجنوب ضمن مشروع اعادة تأهيل الطرق والجسور (المرحلة الثالثة)	Engineer	THE HASHEMITE KINGDOM OF JORDAN MINISTRY OF PUBLIC WORKS & HOUSING Roads and Bridges Maintenance Directorate
Location	طريق الكرك الاغوار -الخرزة	Client	THE HASHEMITE KINGDOM OF JORDAN MINISTRY OF PUBLIC WORKS & HOUSING Roads and Bridges Maintenance Directorate
Contractor	General Equipment Company		

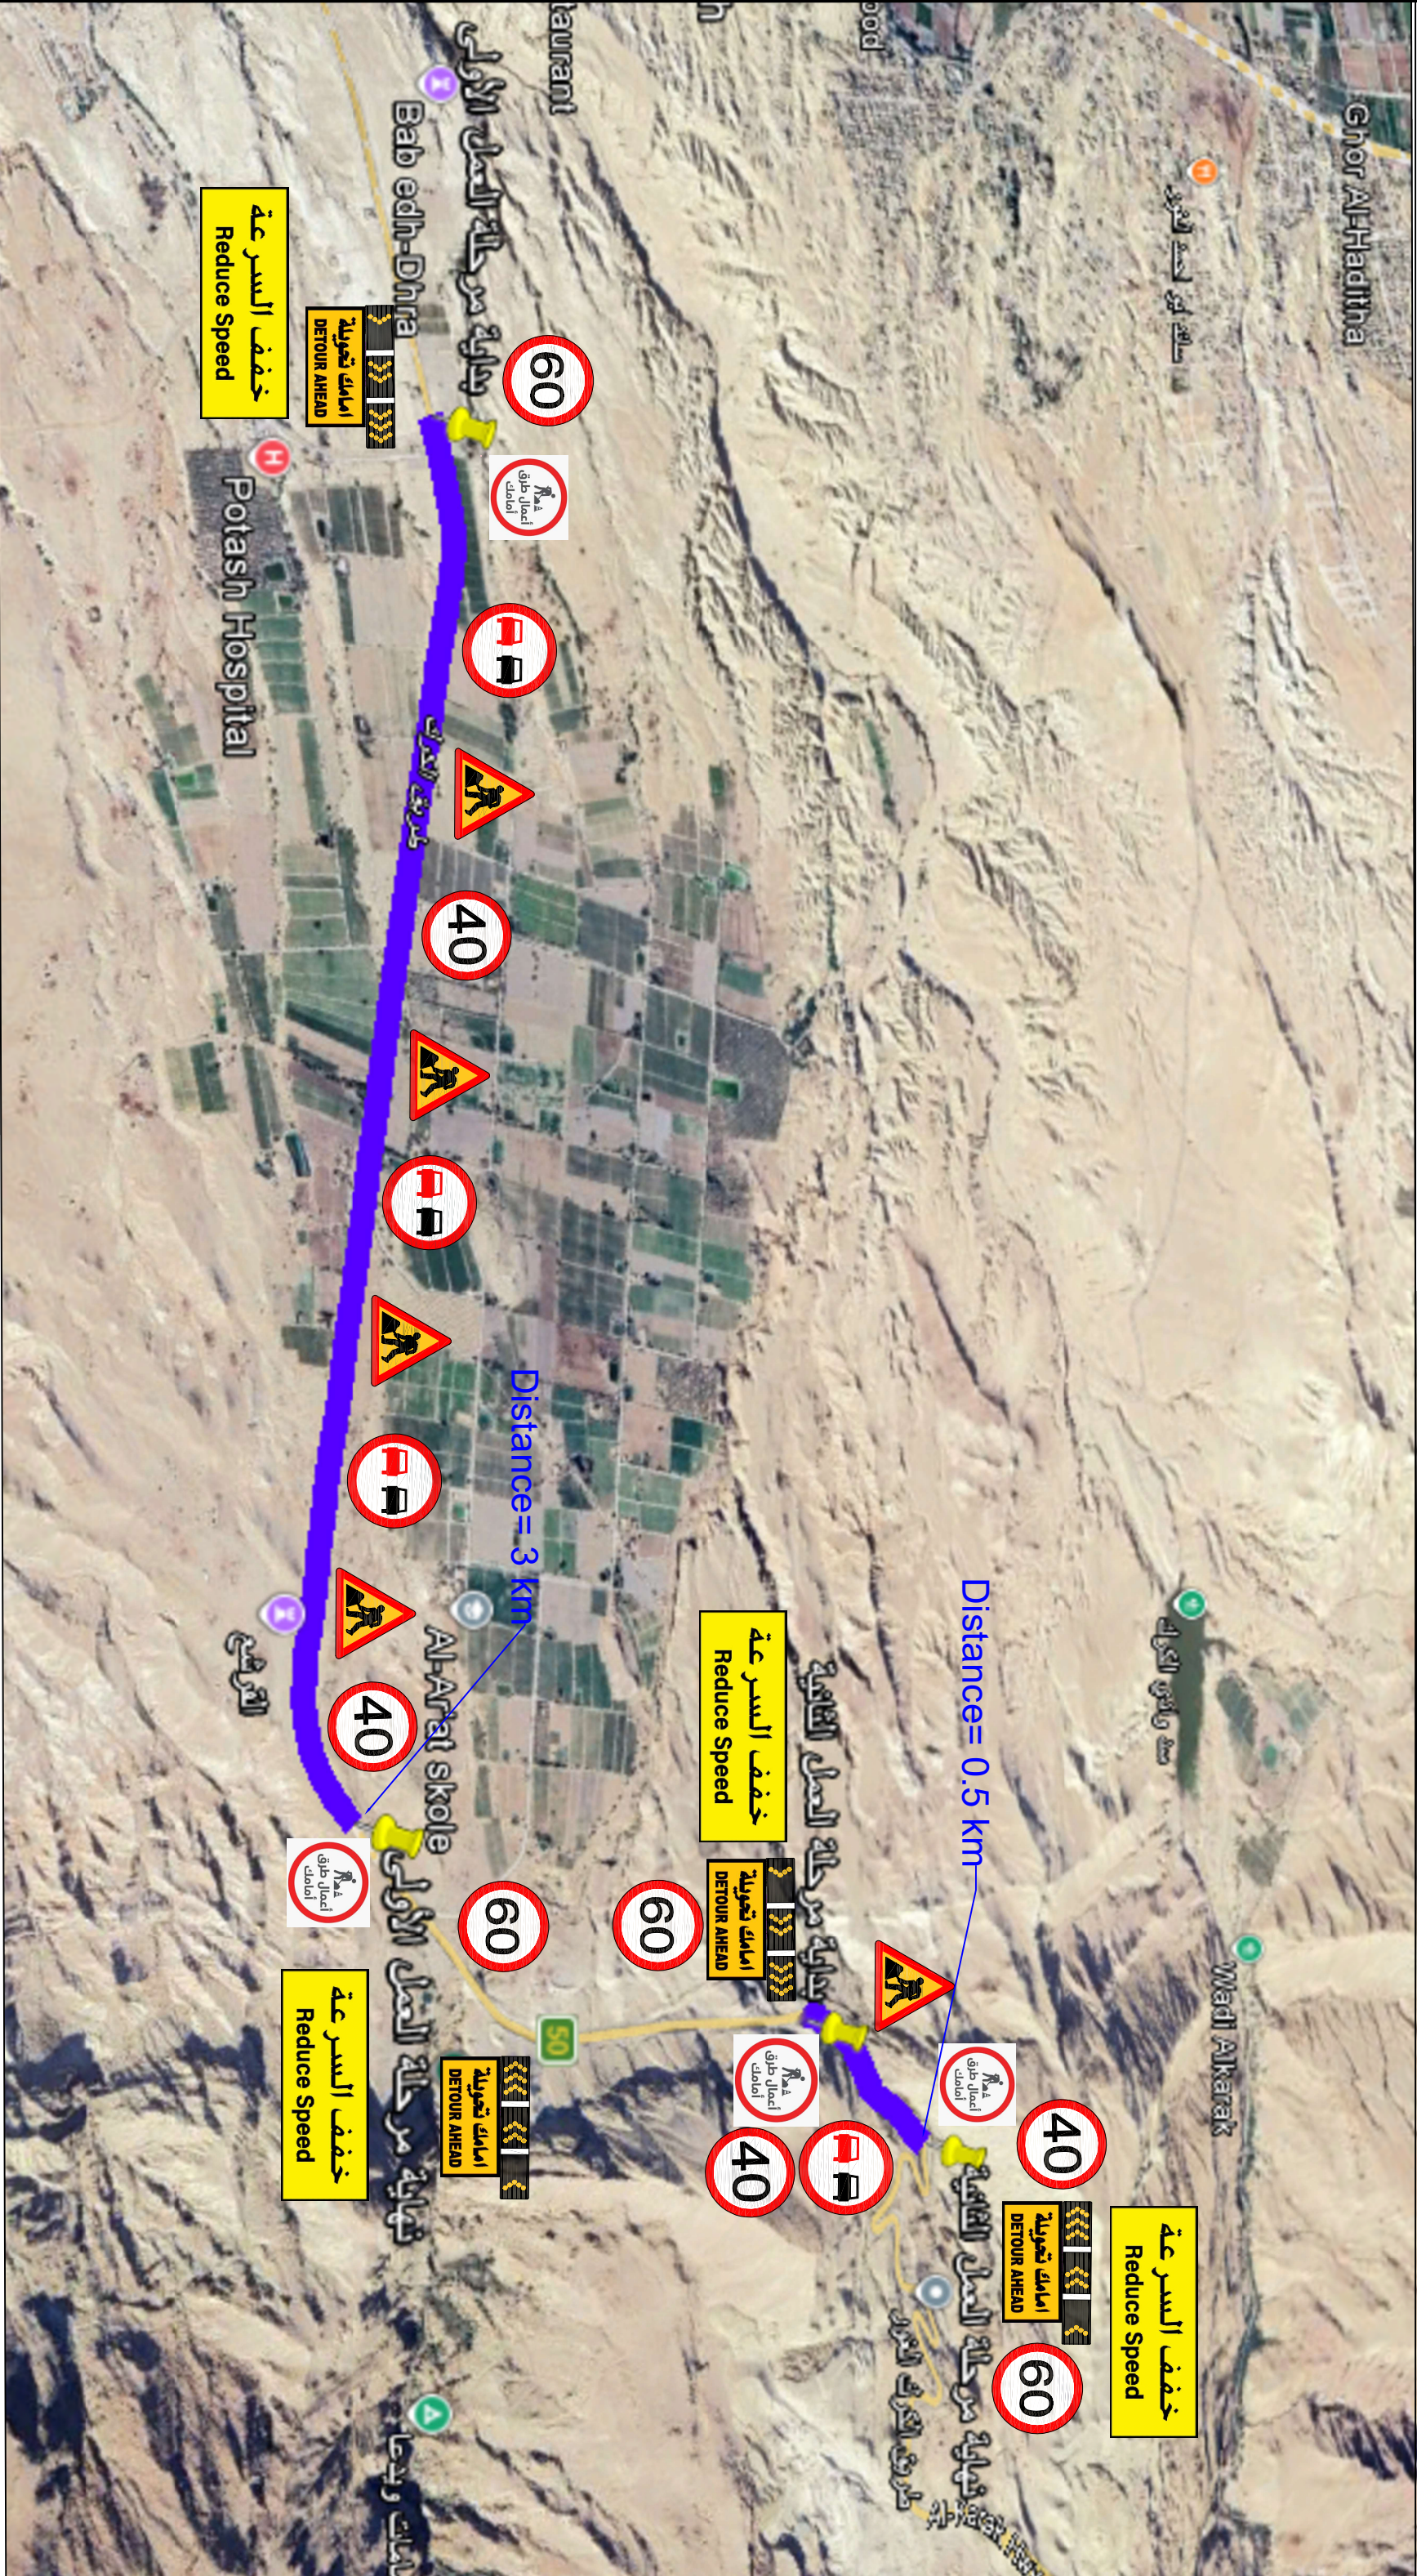